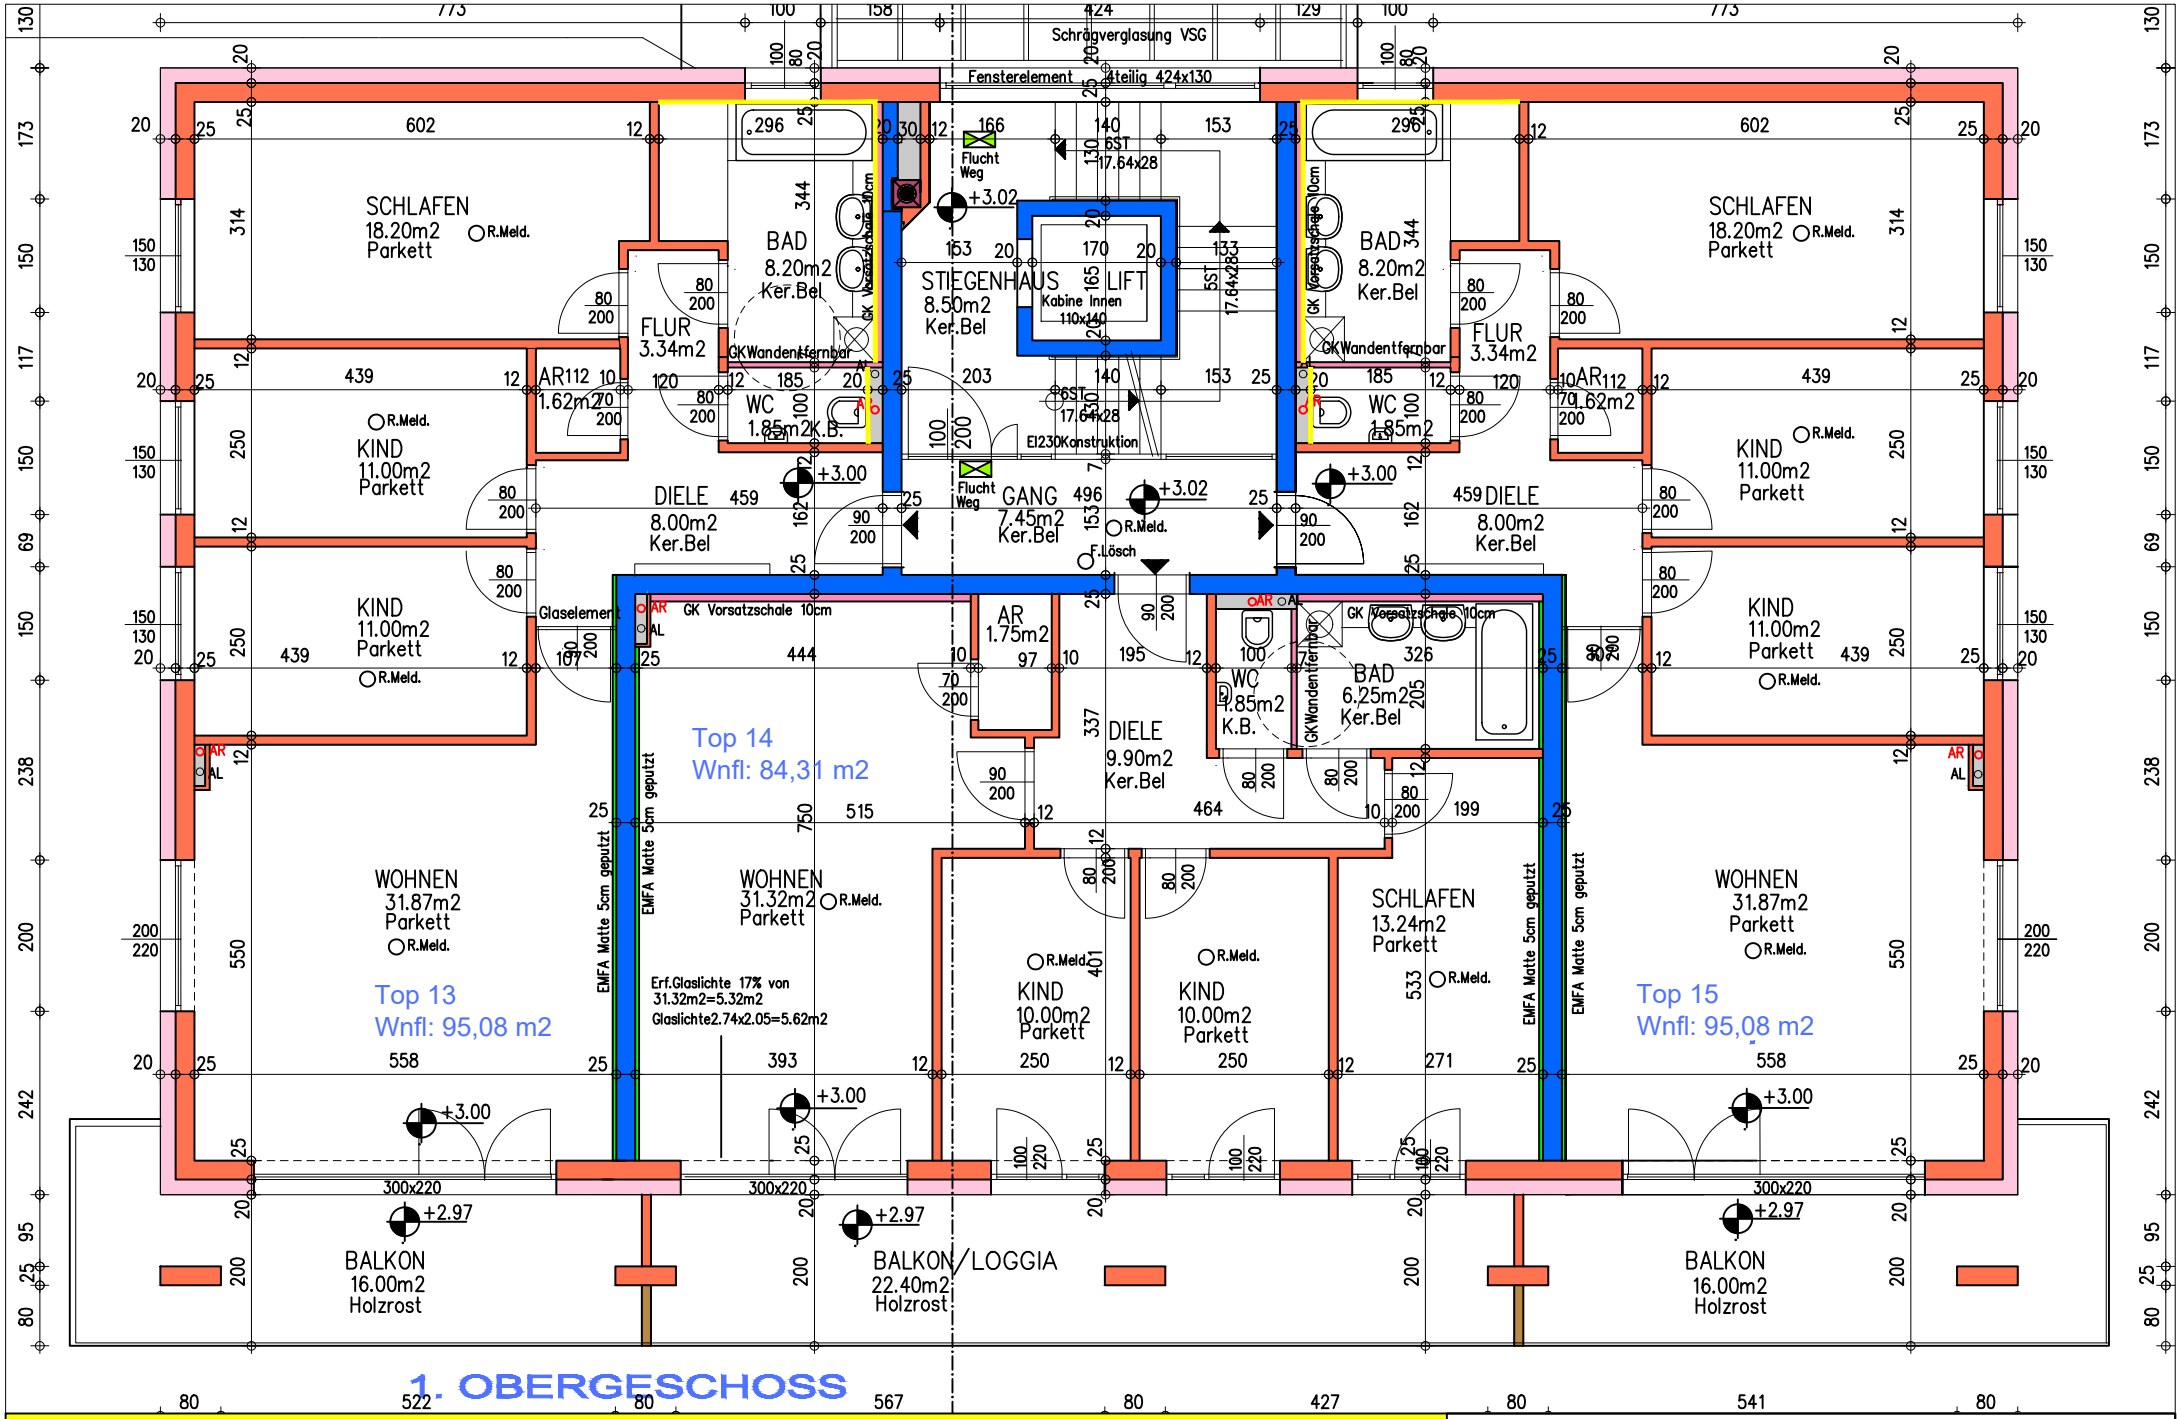

Wohnen in der Kindergartensiedlung
Haus 2 10G

A4 M. 1:100
09.11.2020

KRAUCK SYSTEMS