


**Vws 18cm mit höheren Dämmwert
1cm Spachtelung
1cm Putz**

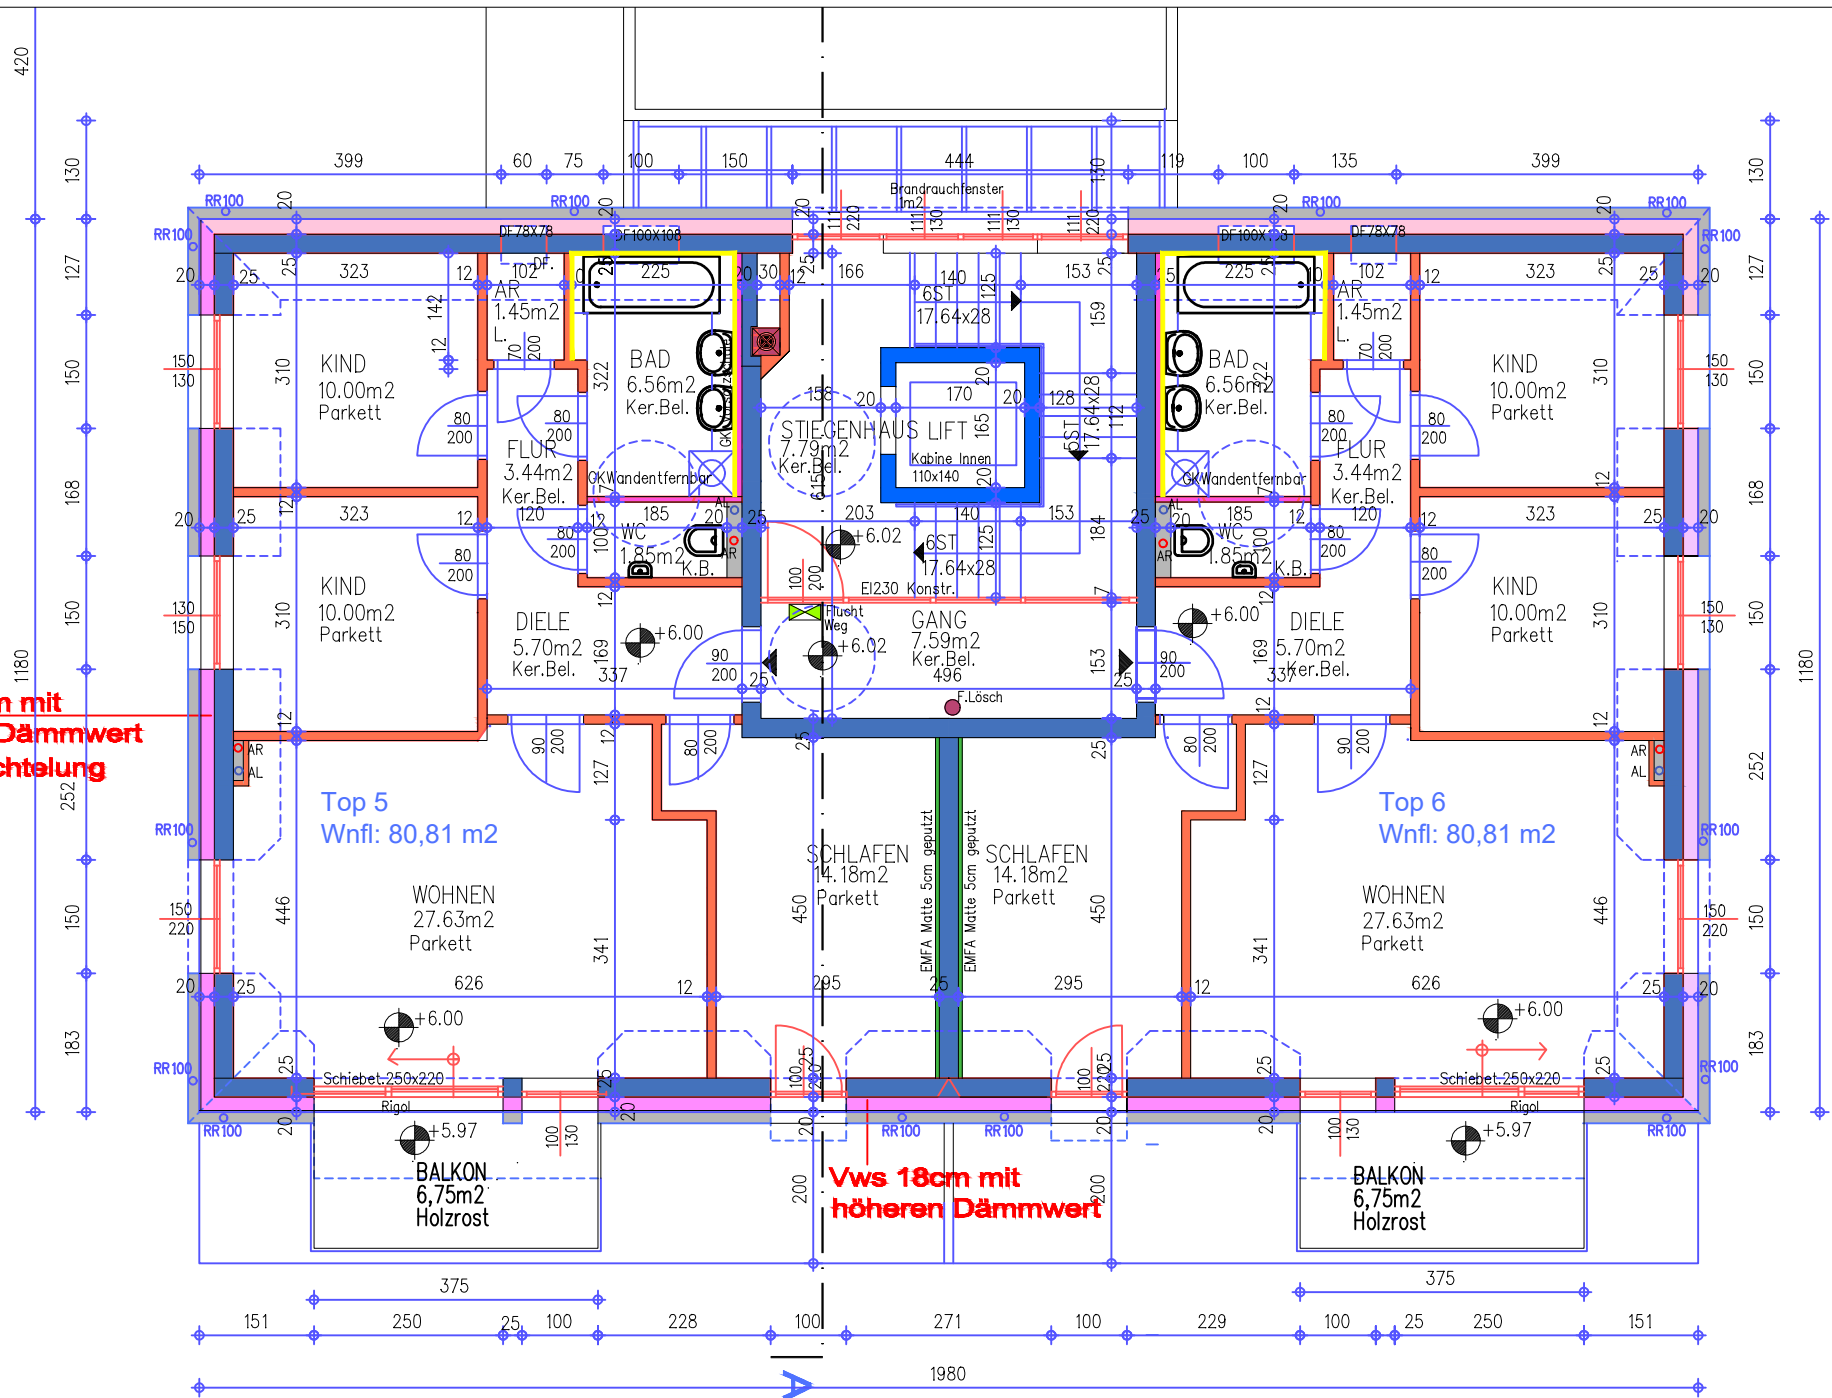

Vws 18cm mit höheren Dämmwert