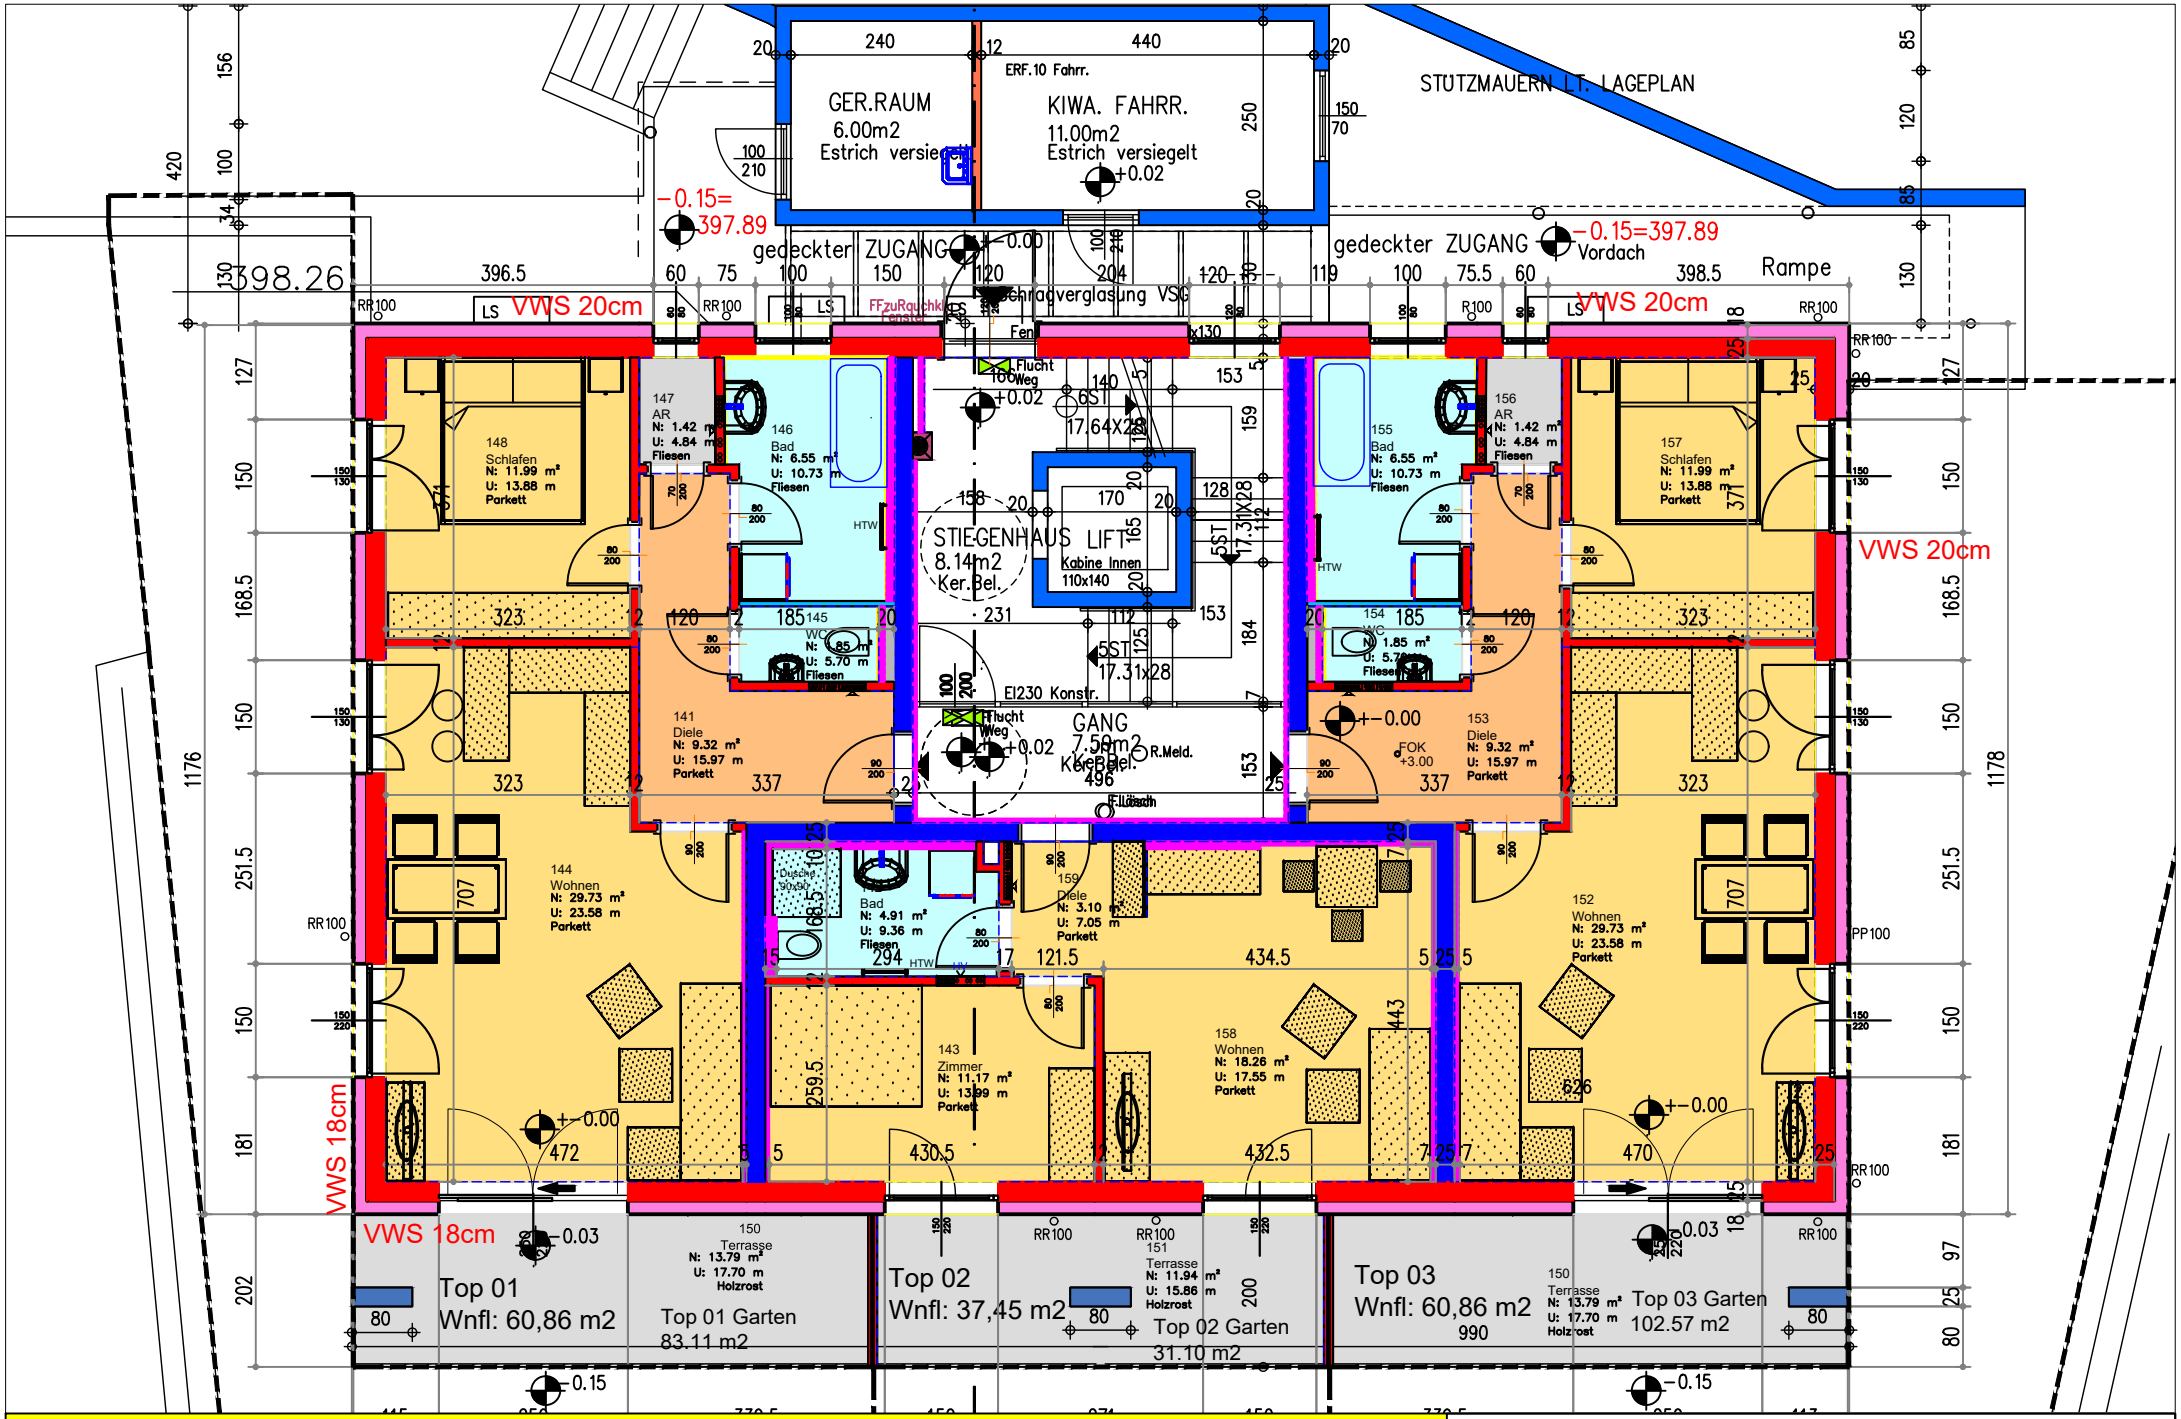
GER.RAUM
6.00m2
Estrich versiegelt
KIWA. FAHRR.
11.00m2
Estrich versiegelt
ERF.10 Fahrr.
STUTZMAUERN LT. LAGEPLAN
gedeckter ZUGANG
gedeckter ZUGANG
Vordach
Rampe
VWS 20cm
VWS 20cm
VWS 20cm
VWS 18cm
VWS 18cm
STIEGENHAUS LIFT
8.14m2
Ker.Bel.
Kabine Innen
110x140
GANG
7.58m2
Ker.Bel.
EI230 Konstr.
Top 01
Wnfl: 60,86 m2
Top 01 Garten
83.11 m2
Top 02
Wnfl: 37,45 m2
Top 02 Garten
31.10 m2
Top 03
Wnfl: 60,86 m2
Top 03 Garten
102.57 m2
Wohnen in der Kindergartensiedlung
Haus 1 EG
A4 M. 1:100
18.05.2022
KRAUCK SYSTEMS